


0 – FORNITURE PRELIMINARI




- Digitalizzazione con laser scanner, fotografia orbitale e fotogrammetria restituzione a nuvola di punti e modello 3D testurizzato
- Cattedrale (interno ed esterno)
- sculture esterne

- Produzione di documentazione storico-artistica con ricerca testi, immagini, grafici

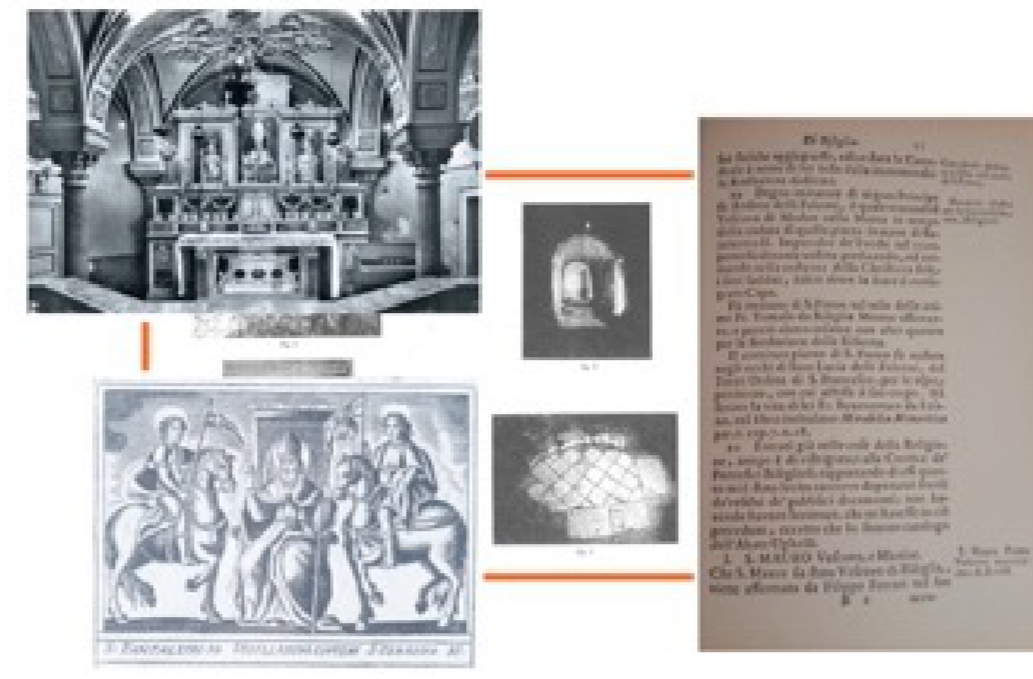

A – LA CATTEDRALE ACCESSIBILE

- Servoscala per accessibilità di sedia a ruote a cripta e sepolcreto

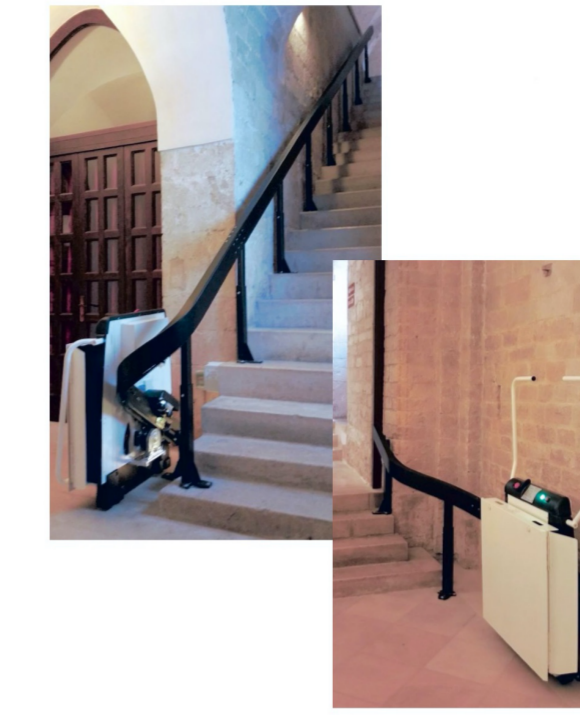


- Modelli tridimensionali tattili per non vedenti e ipovedenti con stampa 3D
- Cattedrale (interno ed esterno)
- sculture esterne

- Tavolette tattili per non vedenti e ipovedenti con stampa 3D
- planimetrie, illustrazioni, schemi grafici illustrativi, testi in Braille



B – INTERVENTI PER LA FRUIZIONE

- Realizzazione di passerelle amovibili con piano di calpestio in vetro o grata metallica
- Realizzazione di impianto elettrico e speciale integrati alle passerelle

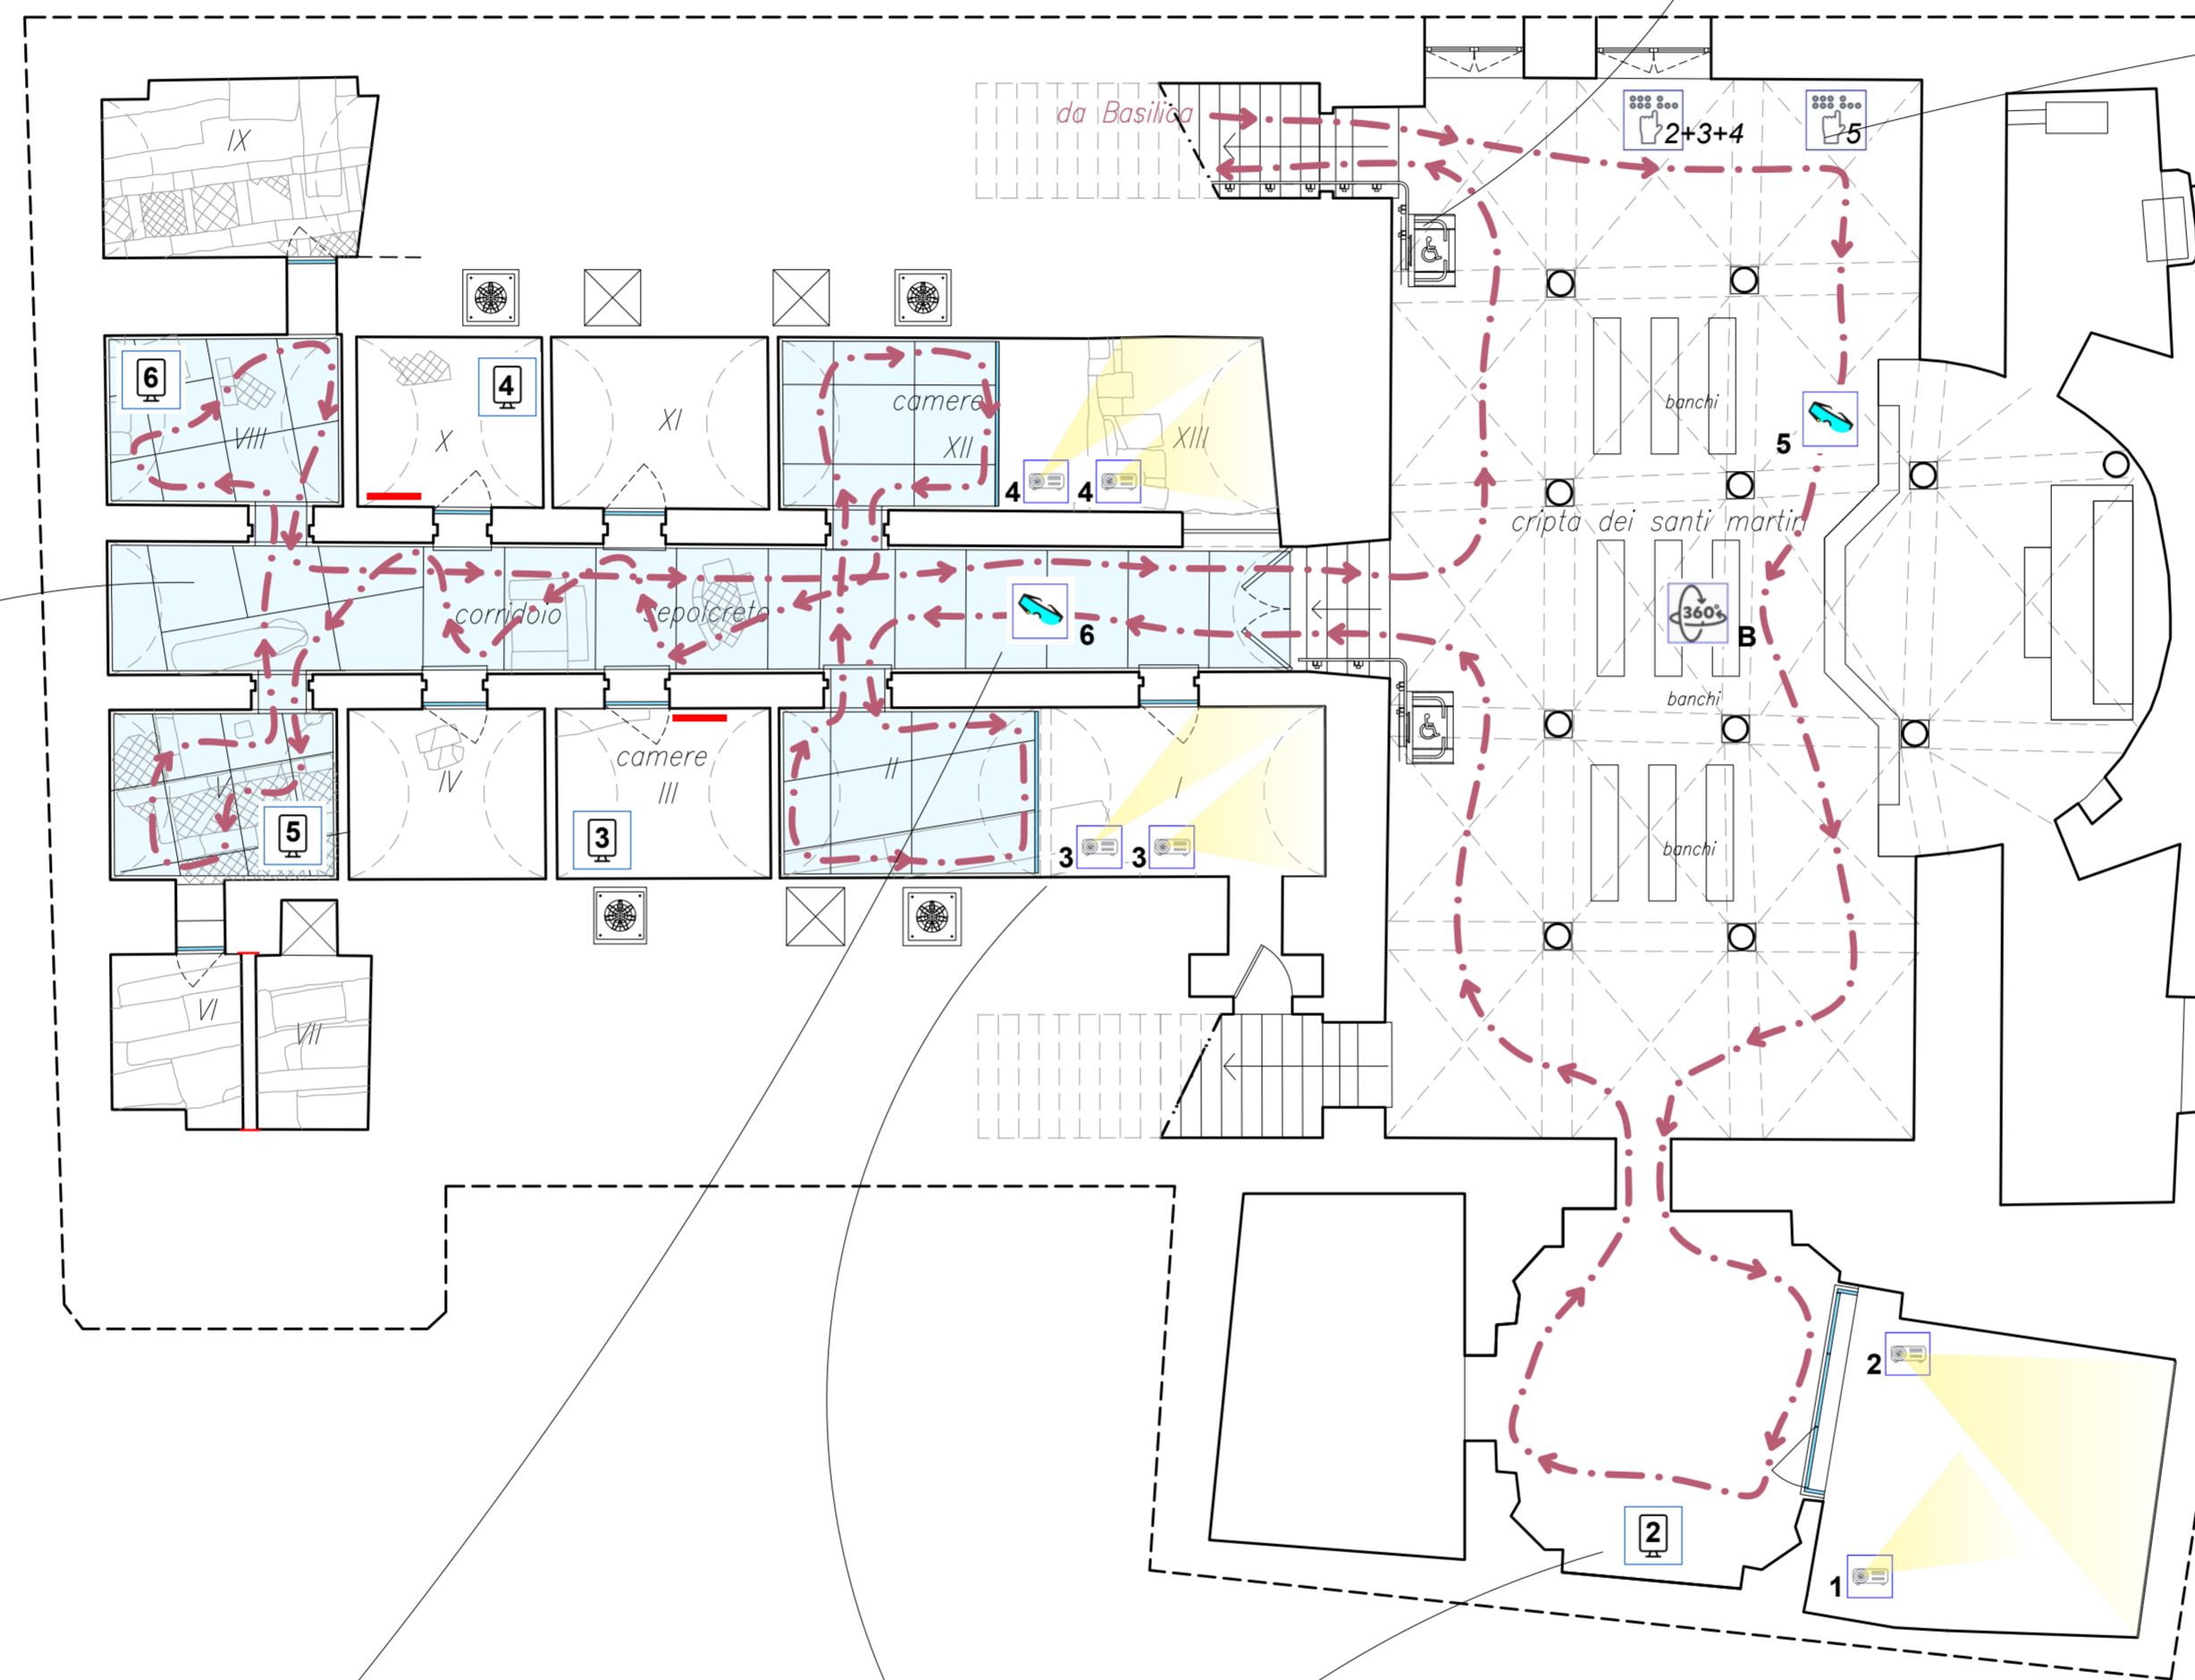

Cattedrale Bisceglie - Livello Cripta

C – LA CATTEDRALE NEL TEMPO: UNA GUIDA IMMERSIVA

- Guida ipermediale in realtà aumentata (AR) con Smart-glasses e Tablet




n POI-AR: point of view in realtà aumentata

n POI-VM: point of view in video-mapping



D – NELLA CRIPTA: UN VIAGGIO EMOZIONALE

- Video documentari di edutainment con proiezioni immersive e video-mapping

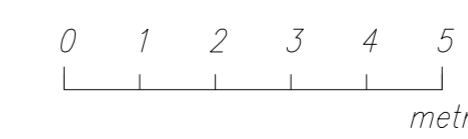

P.O.R. PUGLIA 2014 - 2020
 Asse VI "Tutela dell'ambiente e promozione delle risorse naturali e culturali" - Azione 6.7 "Interventi per la valorizzazione e la fruizione del patrimonio culturale"

AVVISO PUBBLICO PER LA SELEZIONE DI INTERVENTI PER LA VALORIZZAZIONE E LA FRUIZIONE DEL PATRIMONIO CULTURALE APPARTENENTE AD ENTI ECCLESIASTICI D.D. n.8 del 8/3/2019 - "SMART-IN PUGLIA"

"STORIA, RITI E RACCONTI NELLA CATTEDRALE"

INTERVENTI INTEGRATI PER IL RESTAURO DI CRIPTA, SEPOLCRETO, MATRONEI E PERCORSI DI COLLEGAMENTO CON ALLESTIMENTO BOOKSHOP, FORNITURE MULTIMEDIALI E SERVIZI LABORATORIALI PER IL MIGLIORAMENTO DELLA FRUIZIONE DELLA CATTEDRALE DI S. PIETRO - BISCEGLIE (BT)

ENTE ECCLESIASTICO BENEFICIARIO: **CAPITOLO CATTEDRALE DI BISCEGLIE**

SUPERVISIONE: **Soprintendenza A.BB.AA.P. per le Province di B.A.T. e Foggia**

Ufficio Diocesano Beni Culturali della Arcidiocesi di Trani-Barletta-Bisceglie
 PROGETTO E DIREZIONE LAVORI: **dott. arch. ENRICO CASSANELLI**
dott. arch. GIORGIO GRAMEGNA
dott. arch. ENRICO PARENTE

COORDINAMENTO SICUREZZA: **dott. arch. GIORGIO GRAMEGNA**

- PROGETTO ESECUTIVO PER LAVORI (art.18, D.M. 154/2017)
 - LIVELLO UNICO PER FORNITURE E SERVIZI (art.23, DLgs 50/2016)

LAYOUT FORNITURE E SERVIZI: **Planimetria livello cripta e sepolcreto 1/100**

IL TECNICO DI SUPPORTO AL R.U.P.
GIOVANNI FIORIO ARCHITETTO
 Sezione A n° 611

F.01

DICEMBRE 2019

CATTEDRALE DI BISCEGLIE

