

0 – FORNITURE PRELIMINARI

– Produzione di documentazione storico-artistica con ricerca testi, immagini, grafici




– Digitalizzazione con laser scanner, fotografia orbitale e fotogrammetria restituzione a nuvola di punti e modello 3D testurizzato  
 – Cattedrale (interno ed esterno)  
 – sculture esterne



A – LA CATTEDRALE ACCESSIBILE

– Servoscala per accessibilità di sedia a ruote a cripta e sepolcro

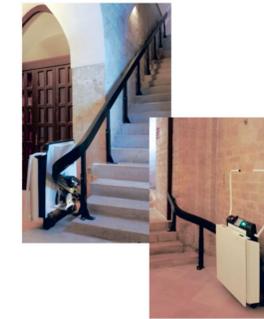

– Modelli tridimensionali tattili per non vedenti e ipovedenti con stampa 3D  
 – Cattedrale (interno ed esterno)  
 – sculture esterne

– Tavole tattili per non vedenti e ipovedenti con stampa 3D  
 – planimetrie, illustrazioni, schemi grafici illustrativi, testi in Braille



D – NELLA CRIPTA: UN VIAGGIO EMOZIONALE

– Video documentari di edutainment con proiezioni immersive e video-mapping



POI-VM: point of view in video-mapping





C – LA CATTEDRALE NEL TEMPO: UNA GUIDA IMMERSIVA

– Guida ipermediale in realtà aumentata (AR) con Smart-glasses e Tablet



POI-AR: point of view in realtà aumentata

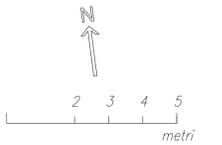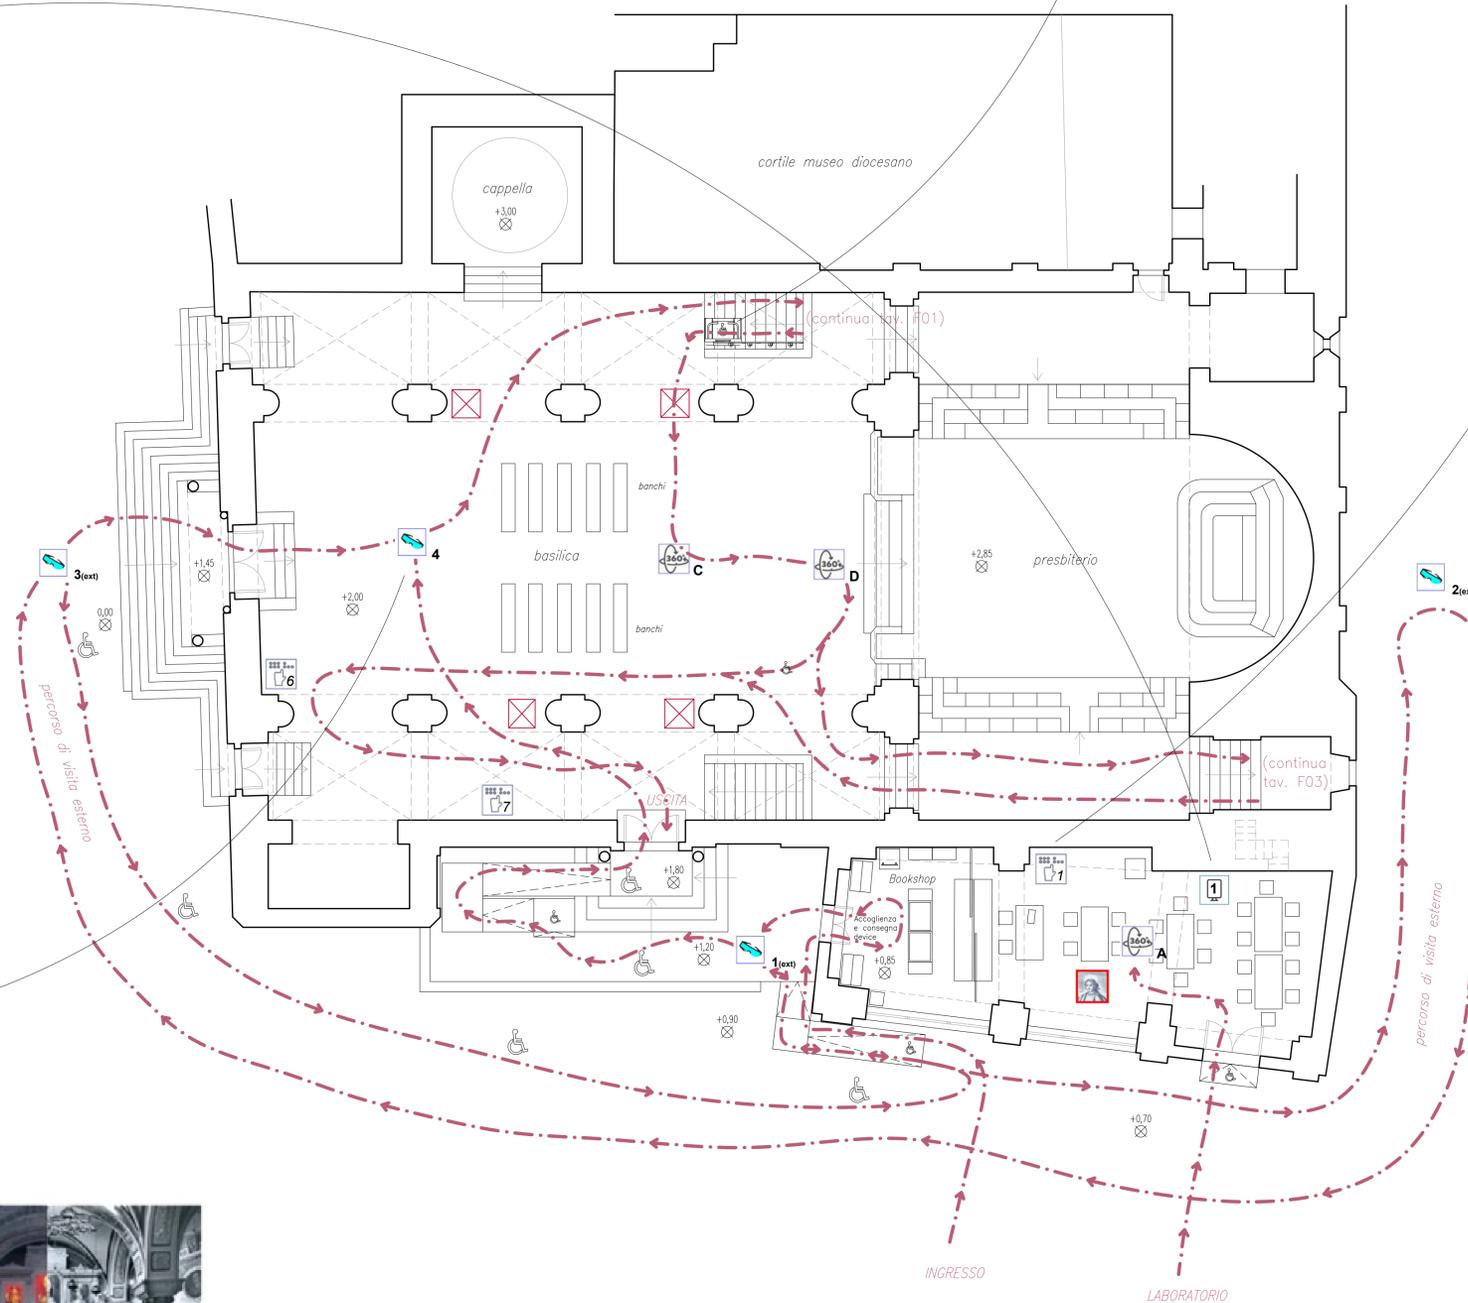

Cattedrale Bisceglie - Livello Basilica



**P.O.R. PUGLIA 2014 - 2020**  
 Asse VI "Tutela dell'ambiente e promozione delle risorse naturali e culturali" - Azione 6.7 "Interventi per la valorizzazione e la fruizione del patrimonio culturale"

AVVISO PUBBLICO PER LA SELEZIONE DI INTERVENTI PER LA VALORIZZAZIONE E LA FRUIZIONE DEL PATRIMONIO CULTURALE APPARTENENTE AD ENTI ECCLESIASTICI D.D. n.8 del 8/3/2019 - "SMART-IN PUGLIA"

**"STORIA, RITI E RACCONTI NELLA CATTEDRALE"**

INTERVENTI INTEGRATI PER IL RESTAURO DI CRIPTA, SEPOLCRETO, MATRONEI E PERCORSI DI COLLEGAMENTO CON ALLESTIMENTO BOOKSHOP, FORNITURE MULTIMEDIALI E SERVIZI LABORATORIALI PER IL MIGLIORAMENTO DELLA FRUIZIONE DELLA CATTEDRALE DI S. PIETRO - BISCEGLIE (BT)

ENTE ECCLESIASTICO BENEFICIARIO:  
 CAPITOLO CATTEDRALE DI BISCEGLIE

SUPERVISIONE:  
 Soprintendenza A.BB.AA.P. per le Provincie di B.A.T. e Foggia

Ufficio Diocesano Beni Culturali della Arcidiocesi di Trani-Barletta-Bisceglie

PROGETTO E DIREZIONE LAVORI:  
 dott. arch. ENRICO CASSANELLI  
 dott. arch. GIORGIO GRAMEGNA  
 dott. arch. ENRICO PARENTE

COORDINAMENTO SICUREZZA:  
 dott. arch. GIORGIO GRAMEGNA

- PROGETTO ESECUTIVO PER LAVORI (art.18, D.M. 154/2017)  
 - LIVELLO UNICO PER FORNITURE E SERVIZI (art.23, DLgs 50/2016)

IL TECNICO DI SUPPORTO AL R.U.P.  
 GIOVANNI FIORI ARCHITETTO Sezione A n° 611

LAYOUT FORNITURE E SERVIZI:  
 Planimetria livello basilica 1/100

DECEMBRE 2019

**F.02**

**CATTEDRALE DI BISCEGLIE**