

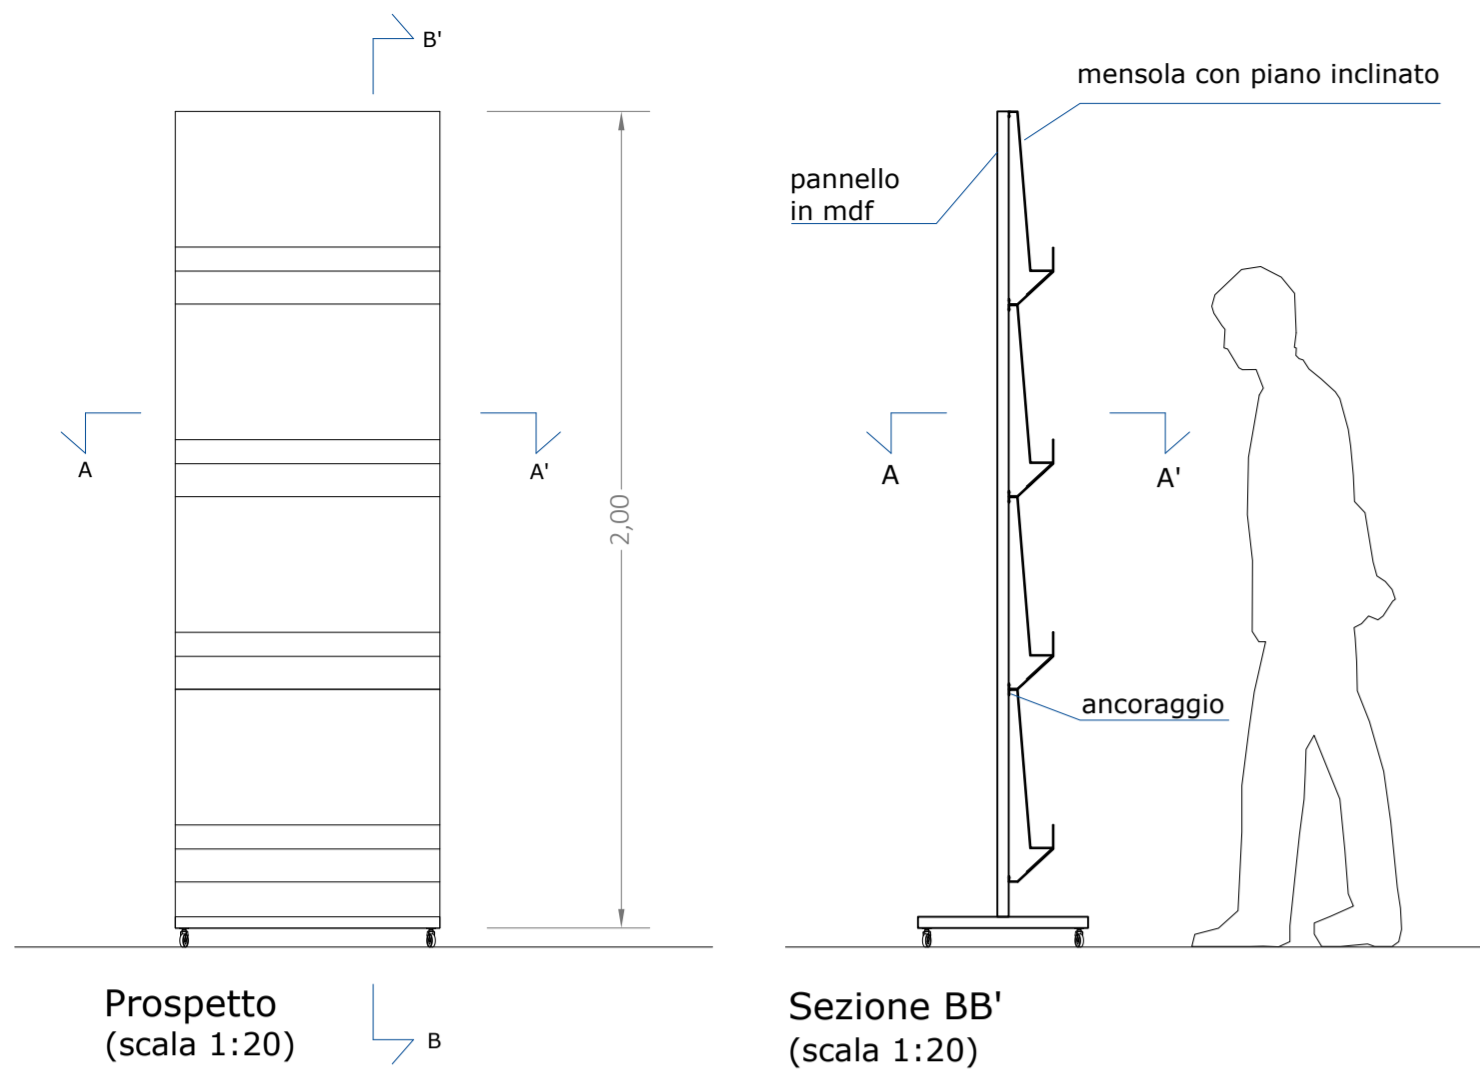


ESPOSITORE PER LIBRI E RIVISTE

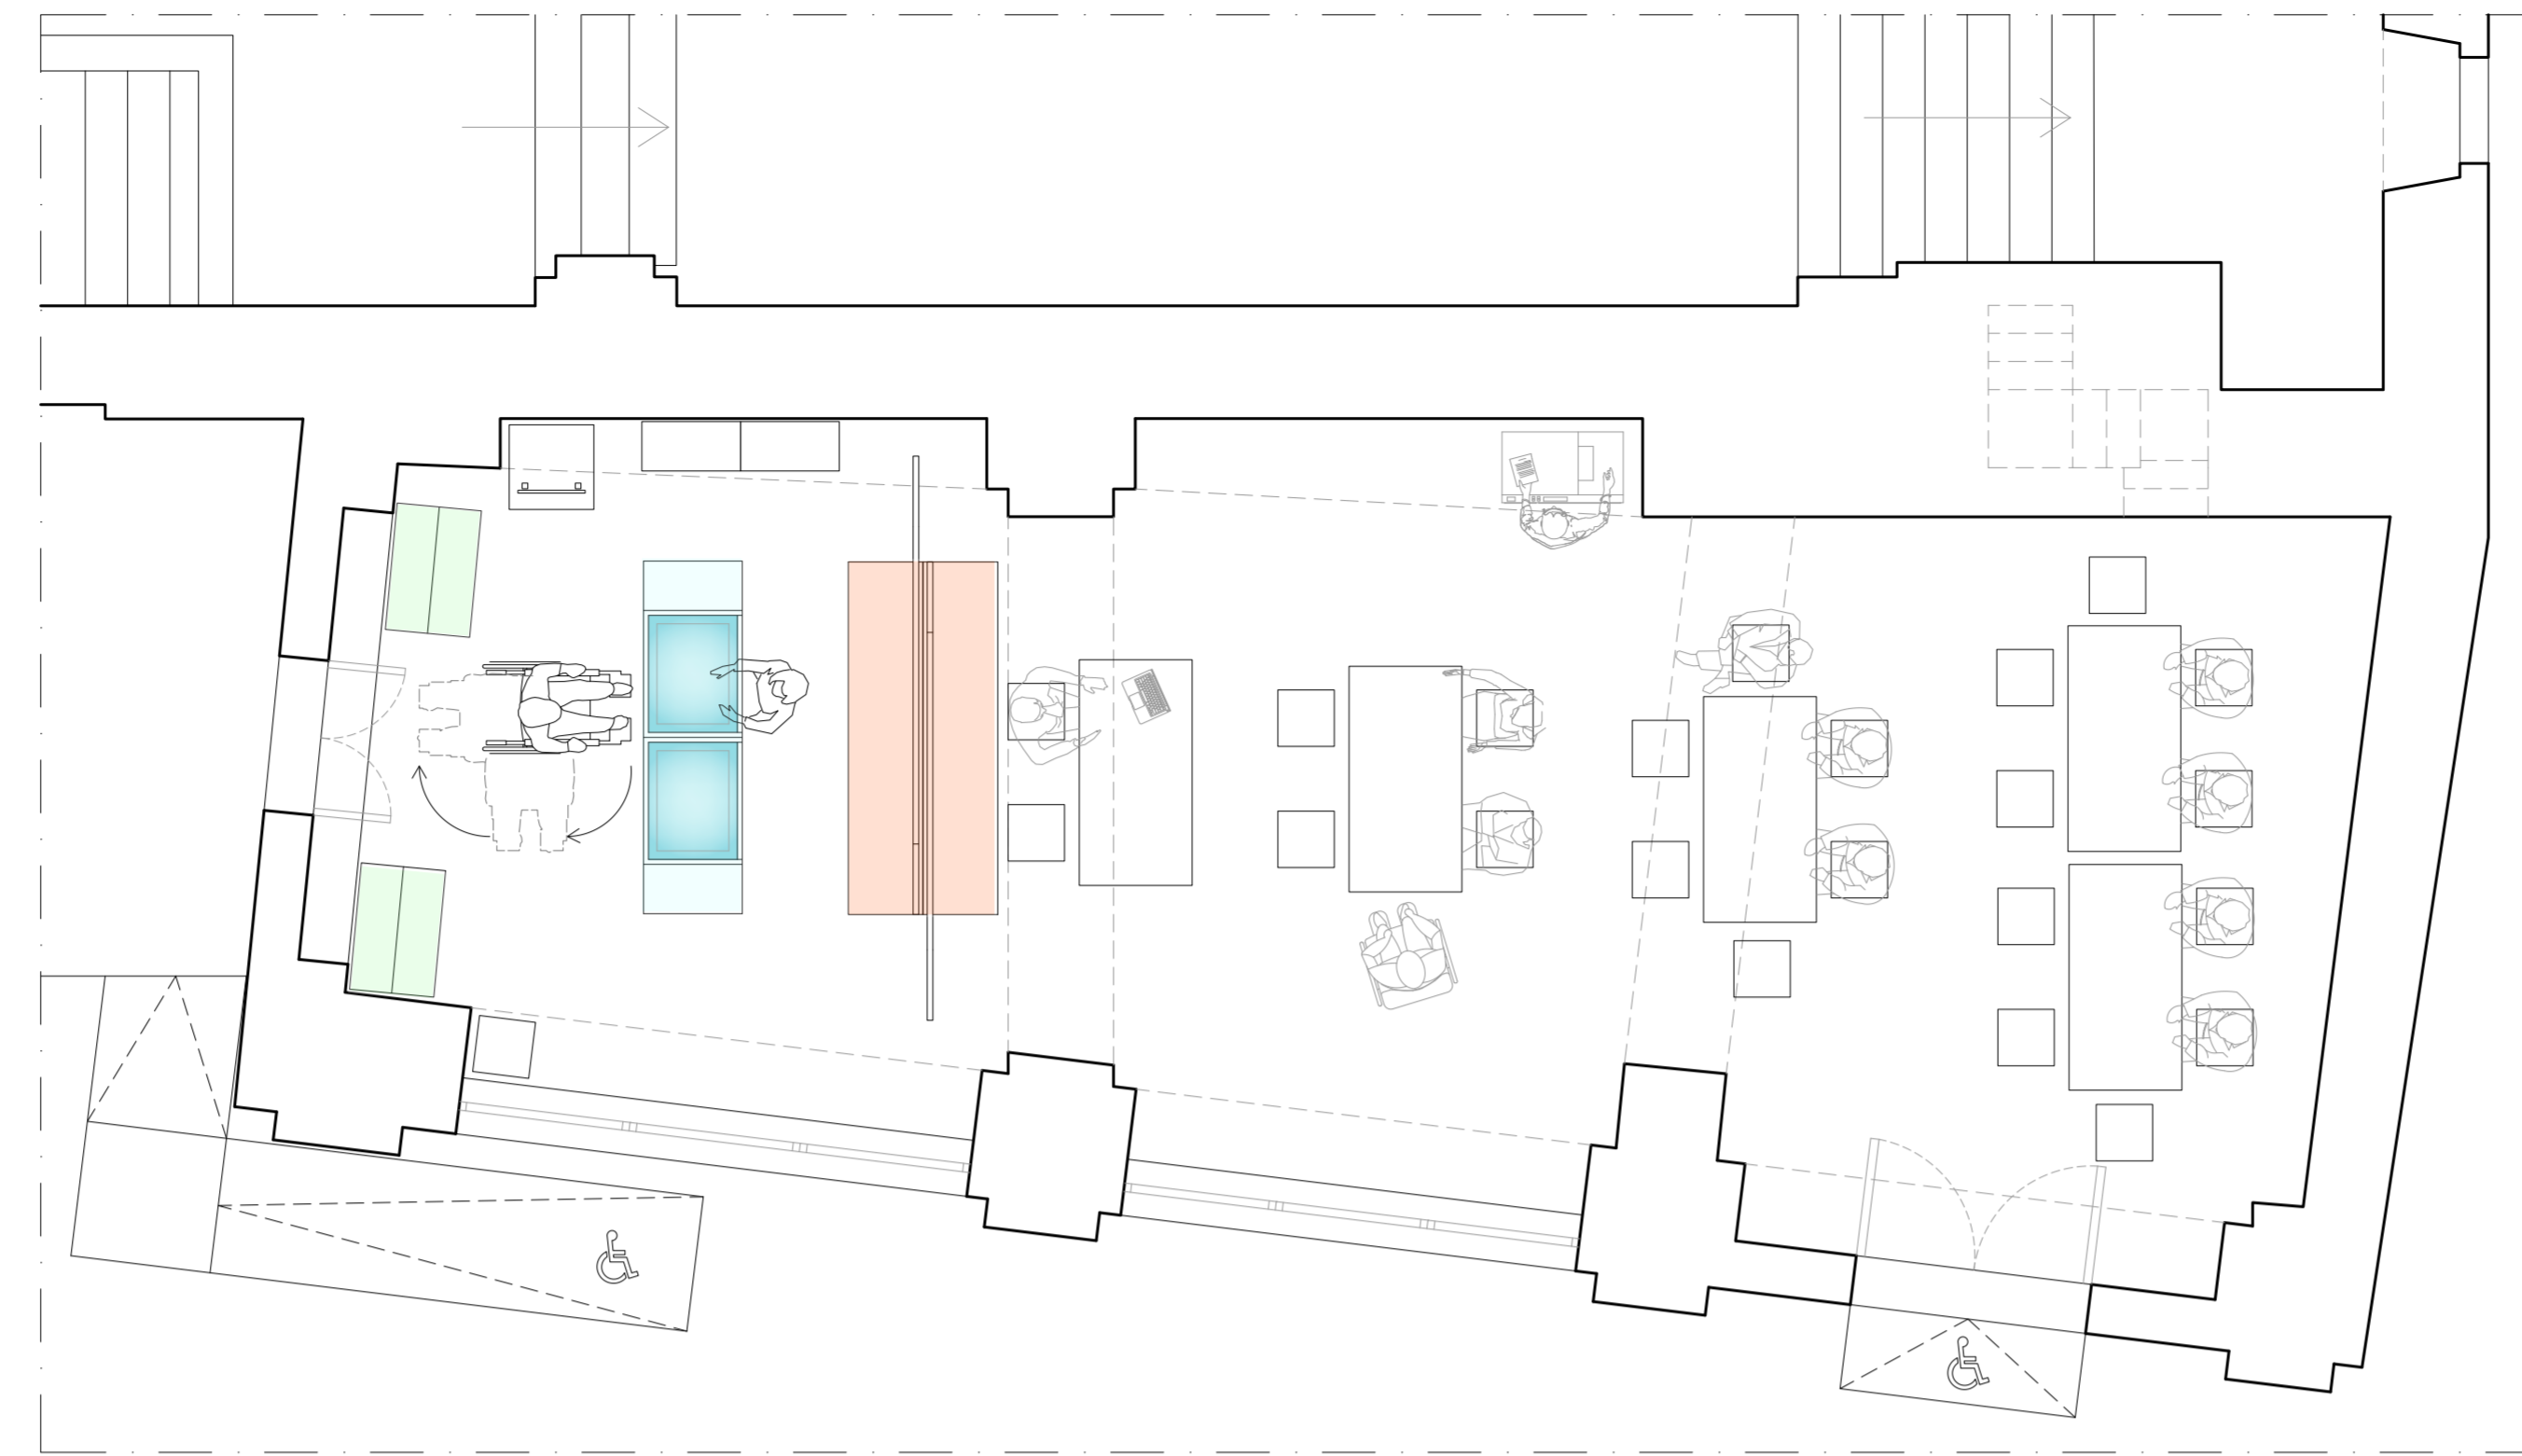


Vista assometrica

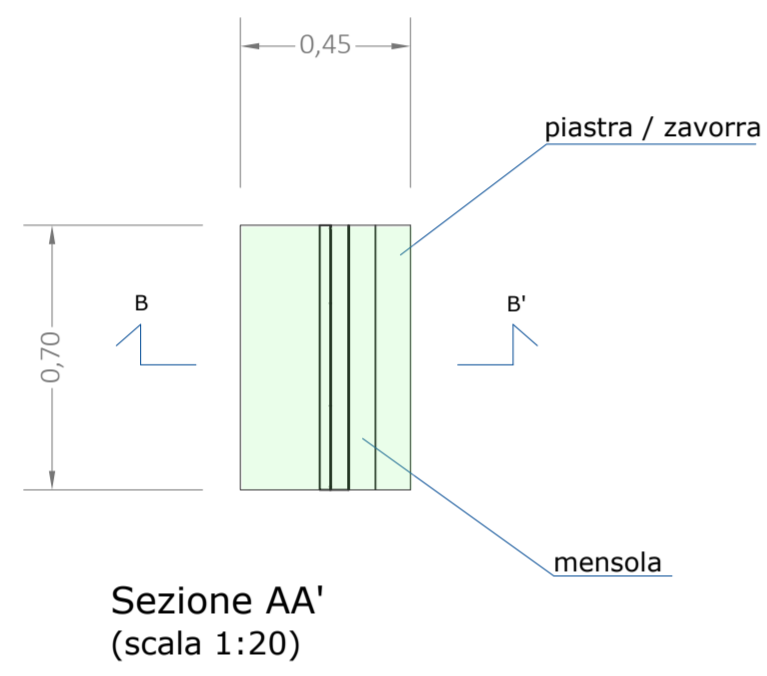


0 1 2 3 4 5 metri

Sezione BB' (scala 1:20)





Prospetto (scala 1:20)

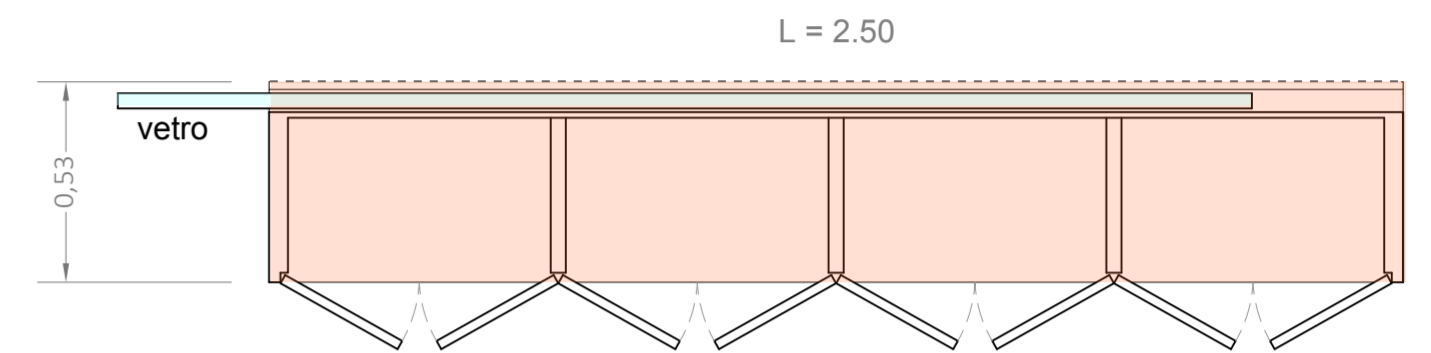

ESPOSITORE CON ANTE SCORREVOLI

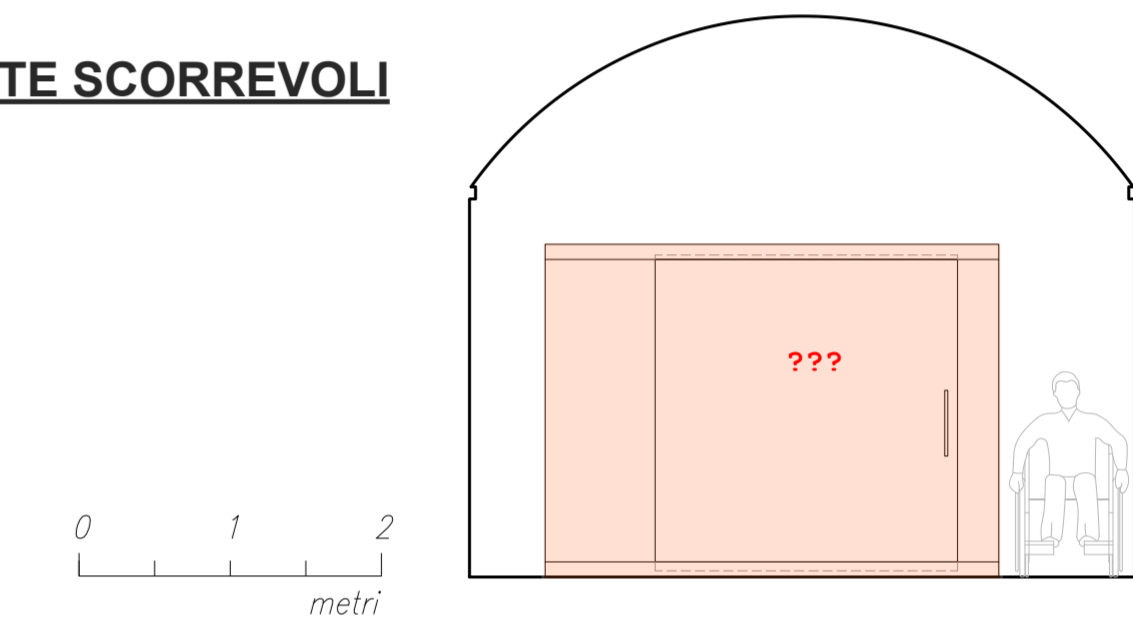

MODULI BANCONE / VETRINA ORIZZONTALE CON CASSETTI

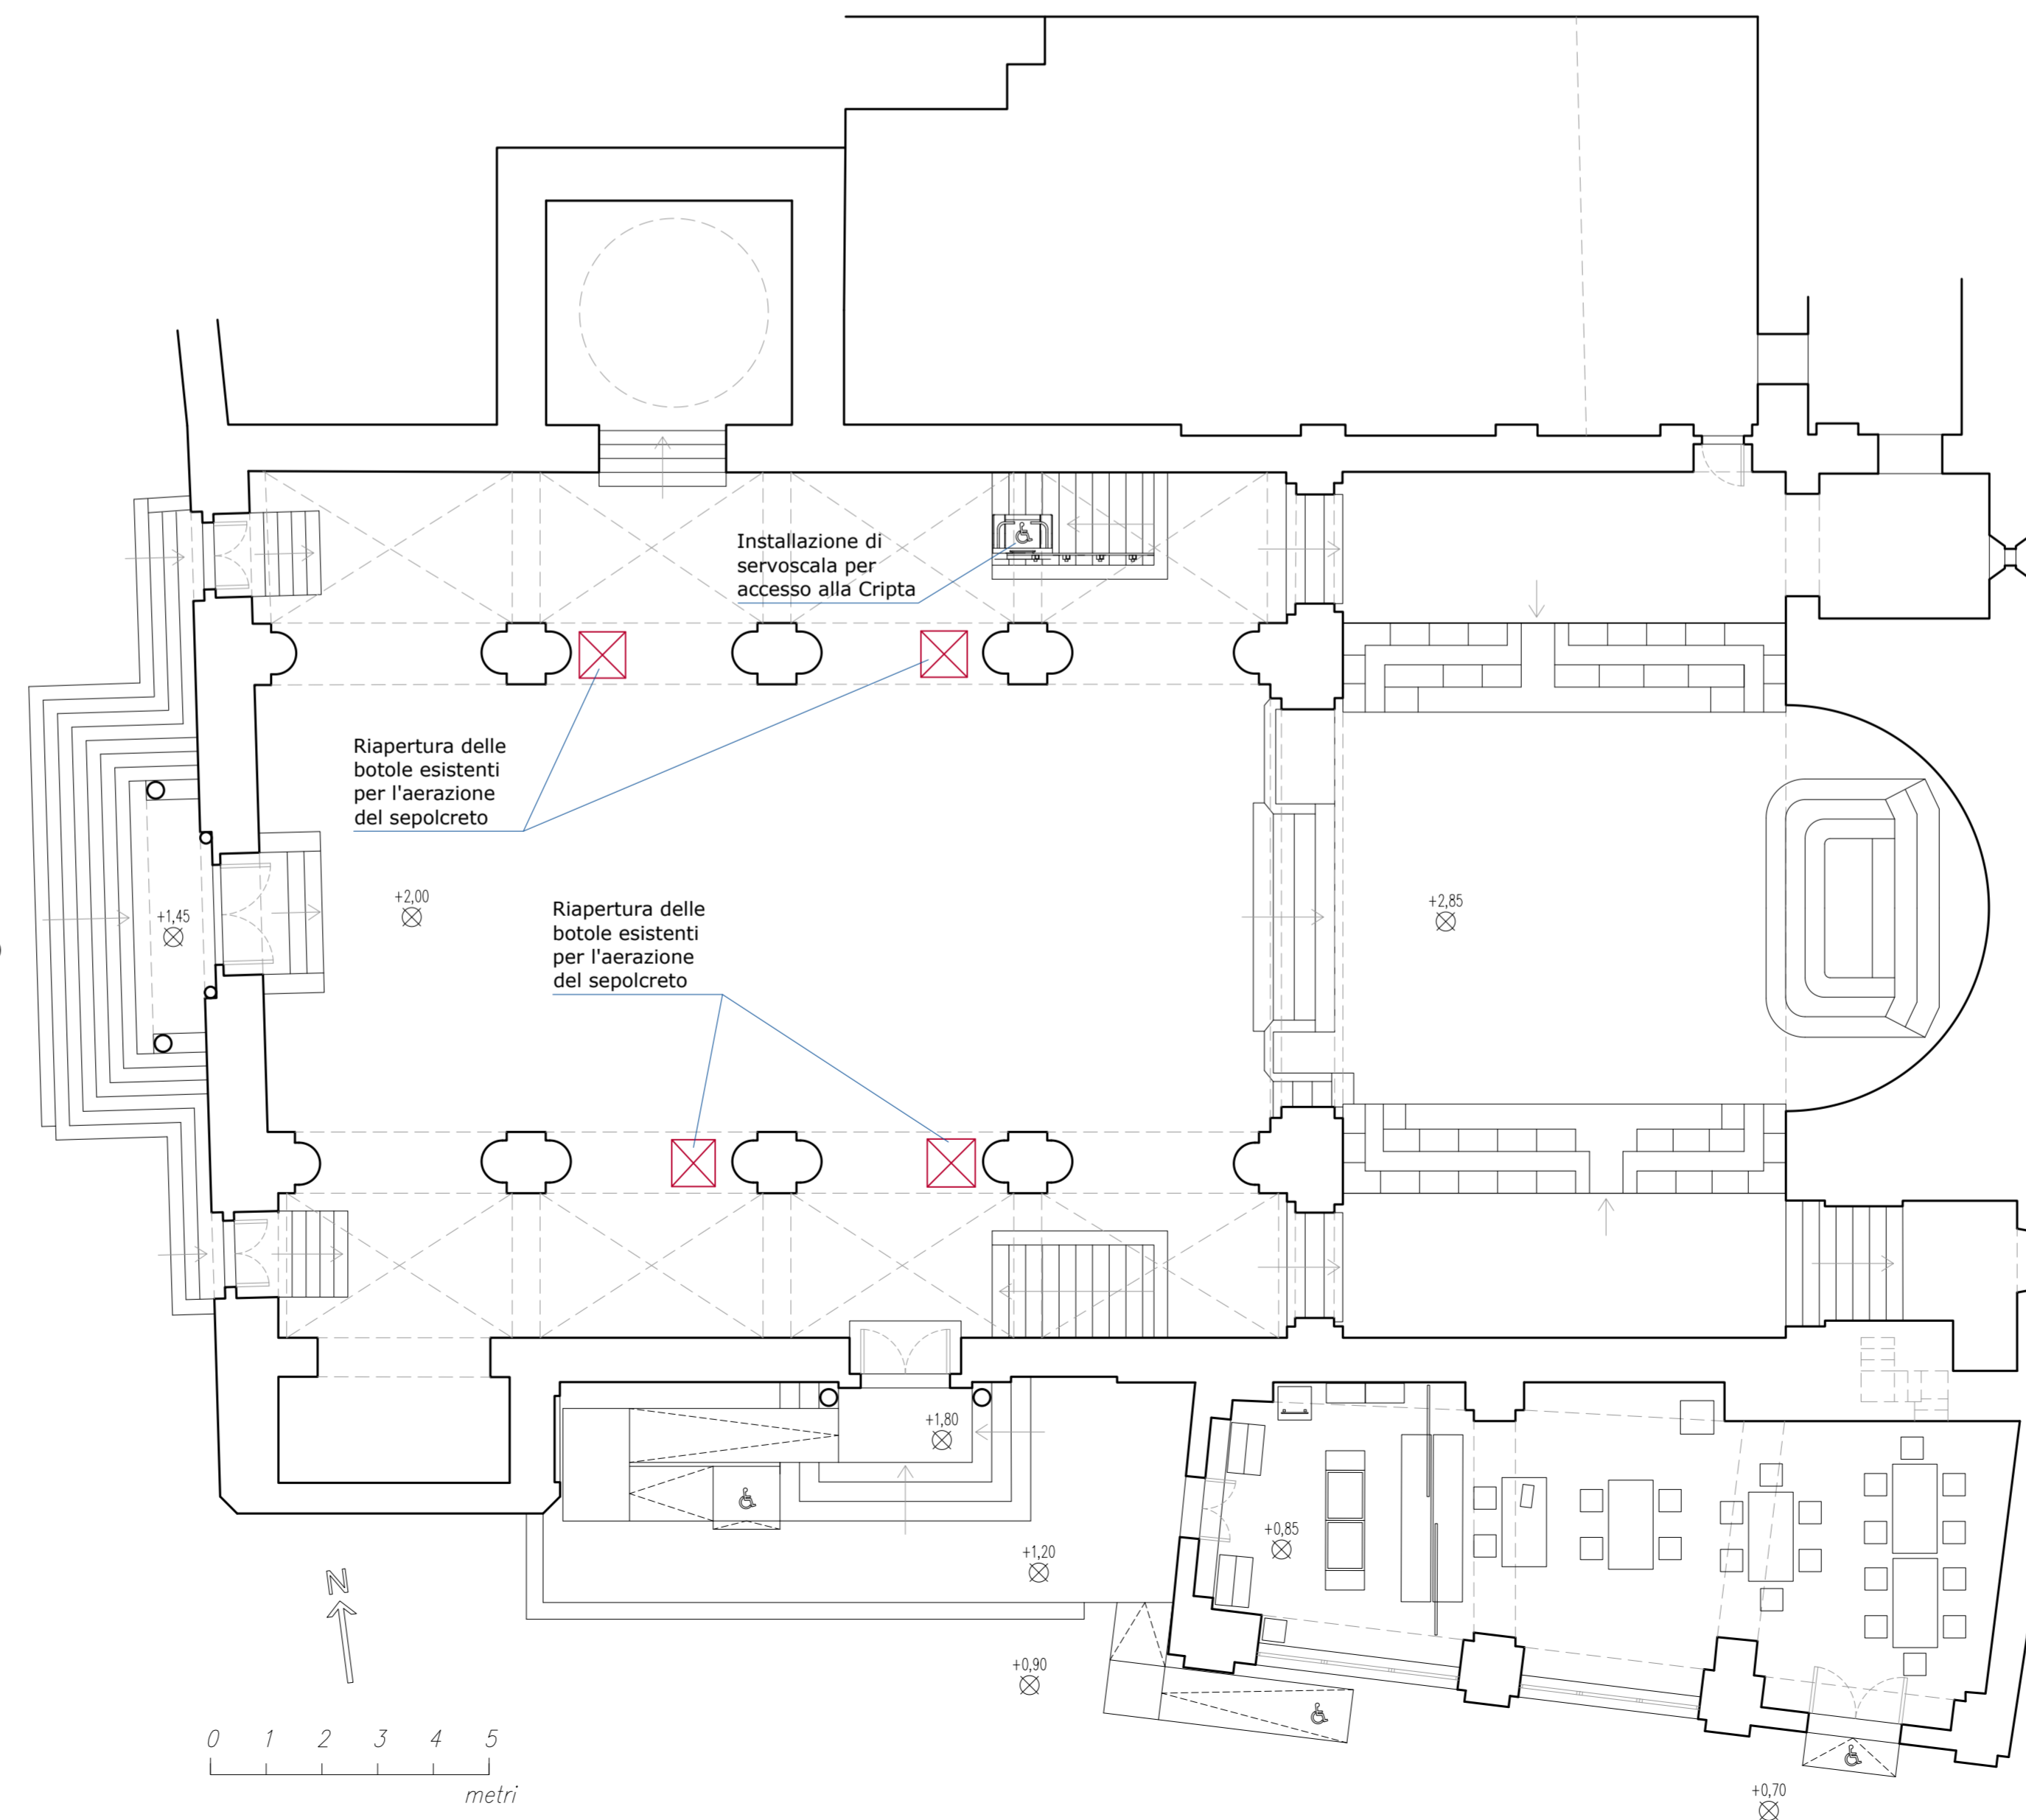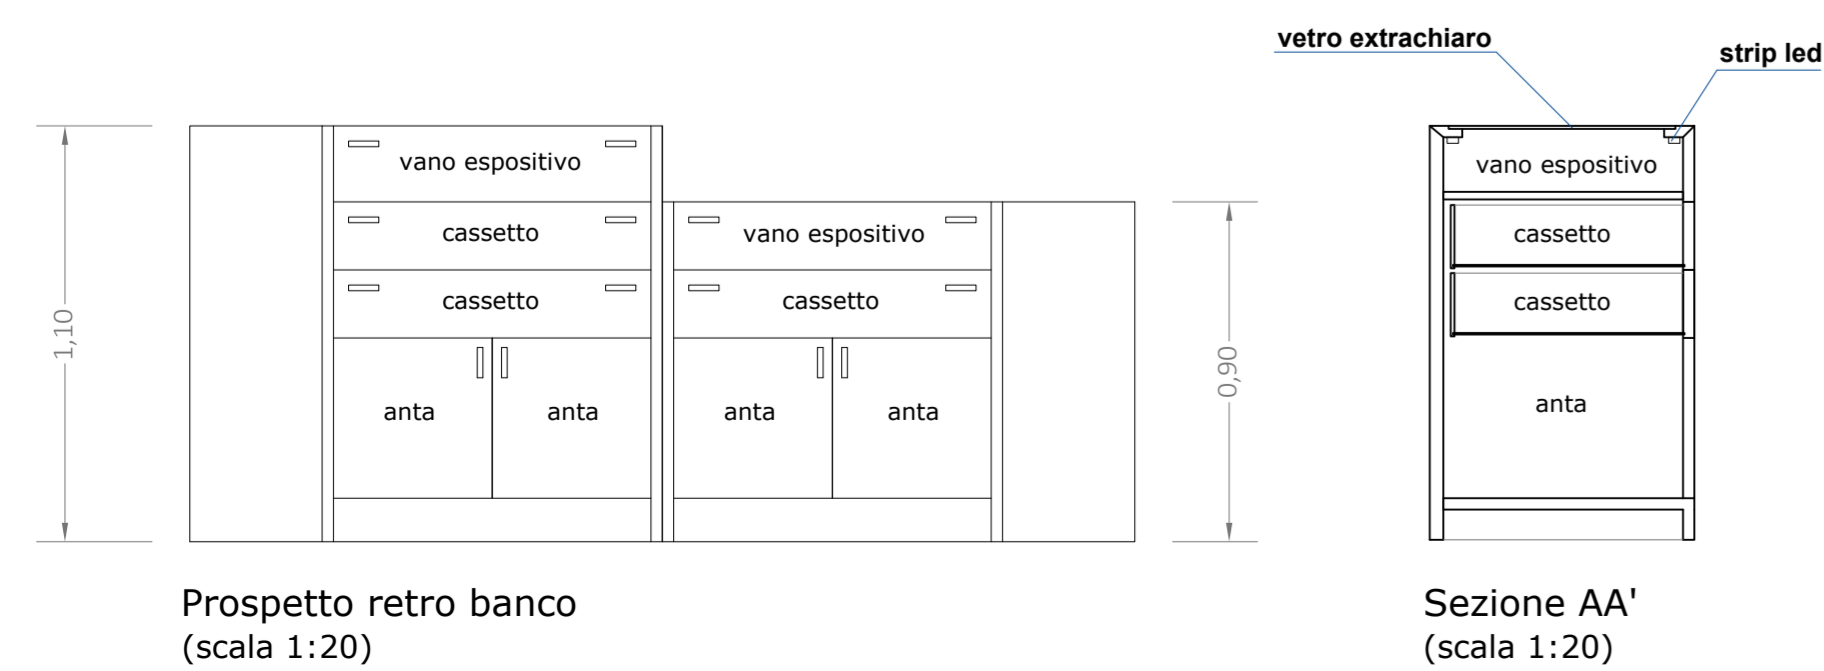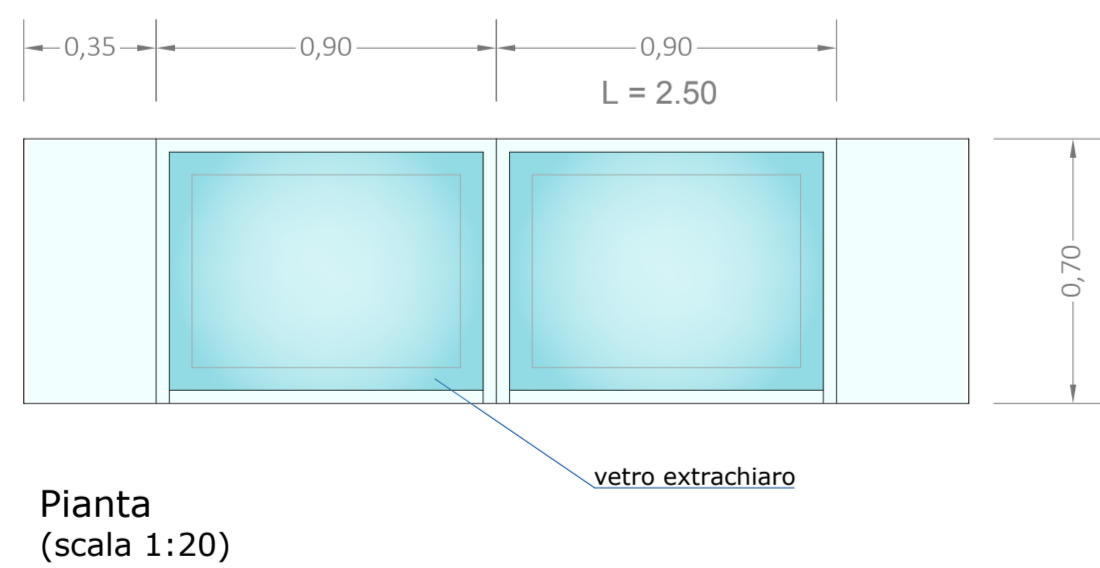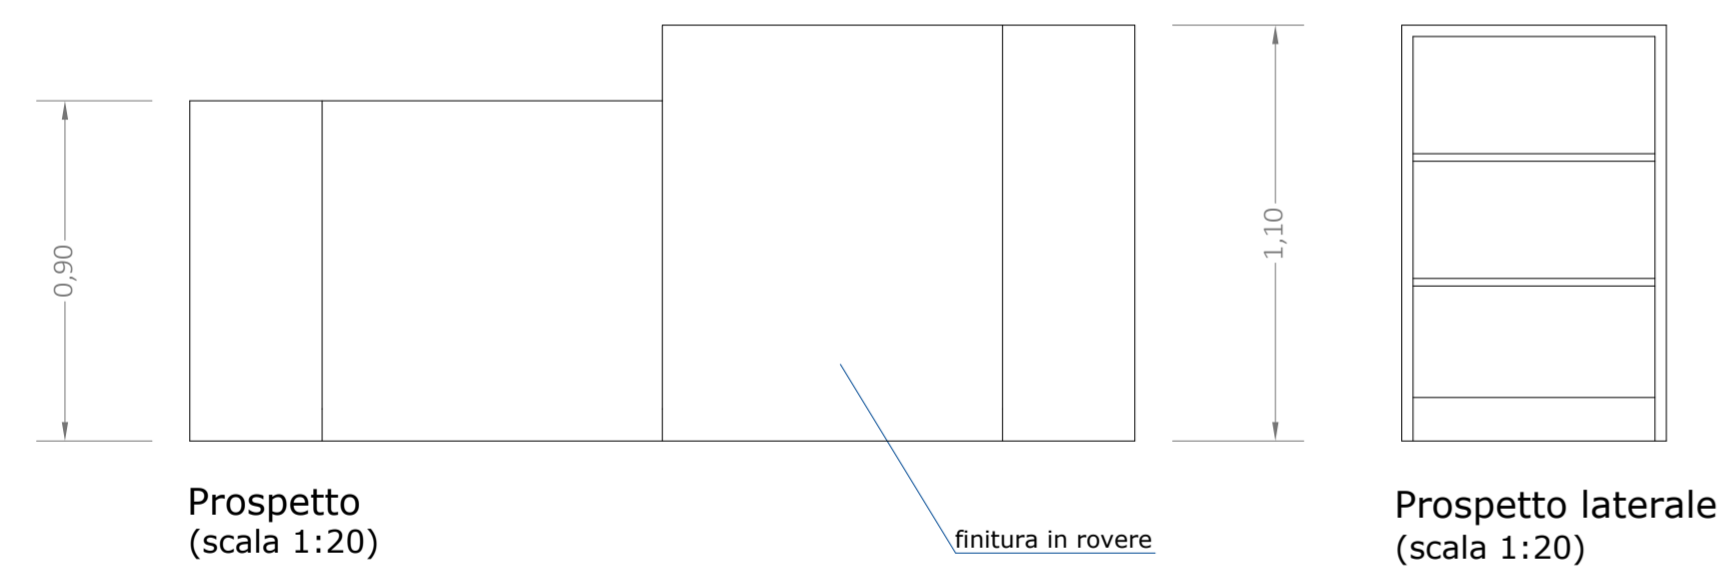

P.O.R. PUGLIA 2014 - 2020
 Asse VI "Tutela dell'ambiente e promozione delle risorse naturali e culturali" - Azione 6.7 "Interventi per la valorizzazione e la fruizione del patrimonio culturale"

AVVISO PUBBLICO PER LA SELEZIONE DI INTERVENTI PER LA VALORIZZAZIONE E LA FRUIZIONE DEL PATRIMONIO CULTURALE APPARTENENTE AD ENTI ECCLESIASTICI
 D.D. n.8 del 8/3/2019 - "SMART-IN PUGLIA"

"STORIA, RITI E RACCONTI NELLA CATTEDRALE"

INTERVENTI INTEGRATI PER IL RESTAURO DI CRIPTA, SEPOLCRETO, MATRONEI E PERCORSI DI COLLEGAMENTO CON ALLESTIMENTO BOOKSHOP, FORNITURE MULTIMEDIALI E SERVIZI LABORATORIALI PER IL MIGLIORAMENTO DELLA FRUIZIONE DELLA CATTEDRALE DI S. PIETRO - BISCEGLIE (BT)

ENTE ECCLESIASTICO BENEFICIARIO:
CAPITOLO CATTEDRALE DI BISCEGLIE

SUPERVISIONE:
 Soprintendenza A.BB.AA.P.
 per le Province di B.A.T. e Foggia

Ufficio Diocesano Beni Culturali della Arcidiocesi di Trani-Barletta-Bisceglie

PROGETTO E DIREZIONE LAVORI:
 dott. arch. ENRICO CASSANELLI
 dott. arch. GIORGIO GRAMEGNA
 dott. arch. ENRICO PARENTE

COORDINAMENTO SICUREZZA:
 dott. arch. GIORGIO GRAMEGNA

- PROGETTO ESECUTIVO PER LAVORI (art.18, D.M. 154/2017)
 - LIVELLO UNICO PER FORNITURE E SERVIZI (art.23, DLgs 50/2016)

LAVORI:
 Basilica e allestimento bookshop - Pianta 1/100
 Pianta e sezione del bookshop 1/50
 Particolari costruttivi degli arredi 1/20

DICEMBRE 2019

L.03

CATTEDRALE DI BISCEGLIE